


ARENA

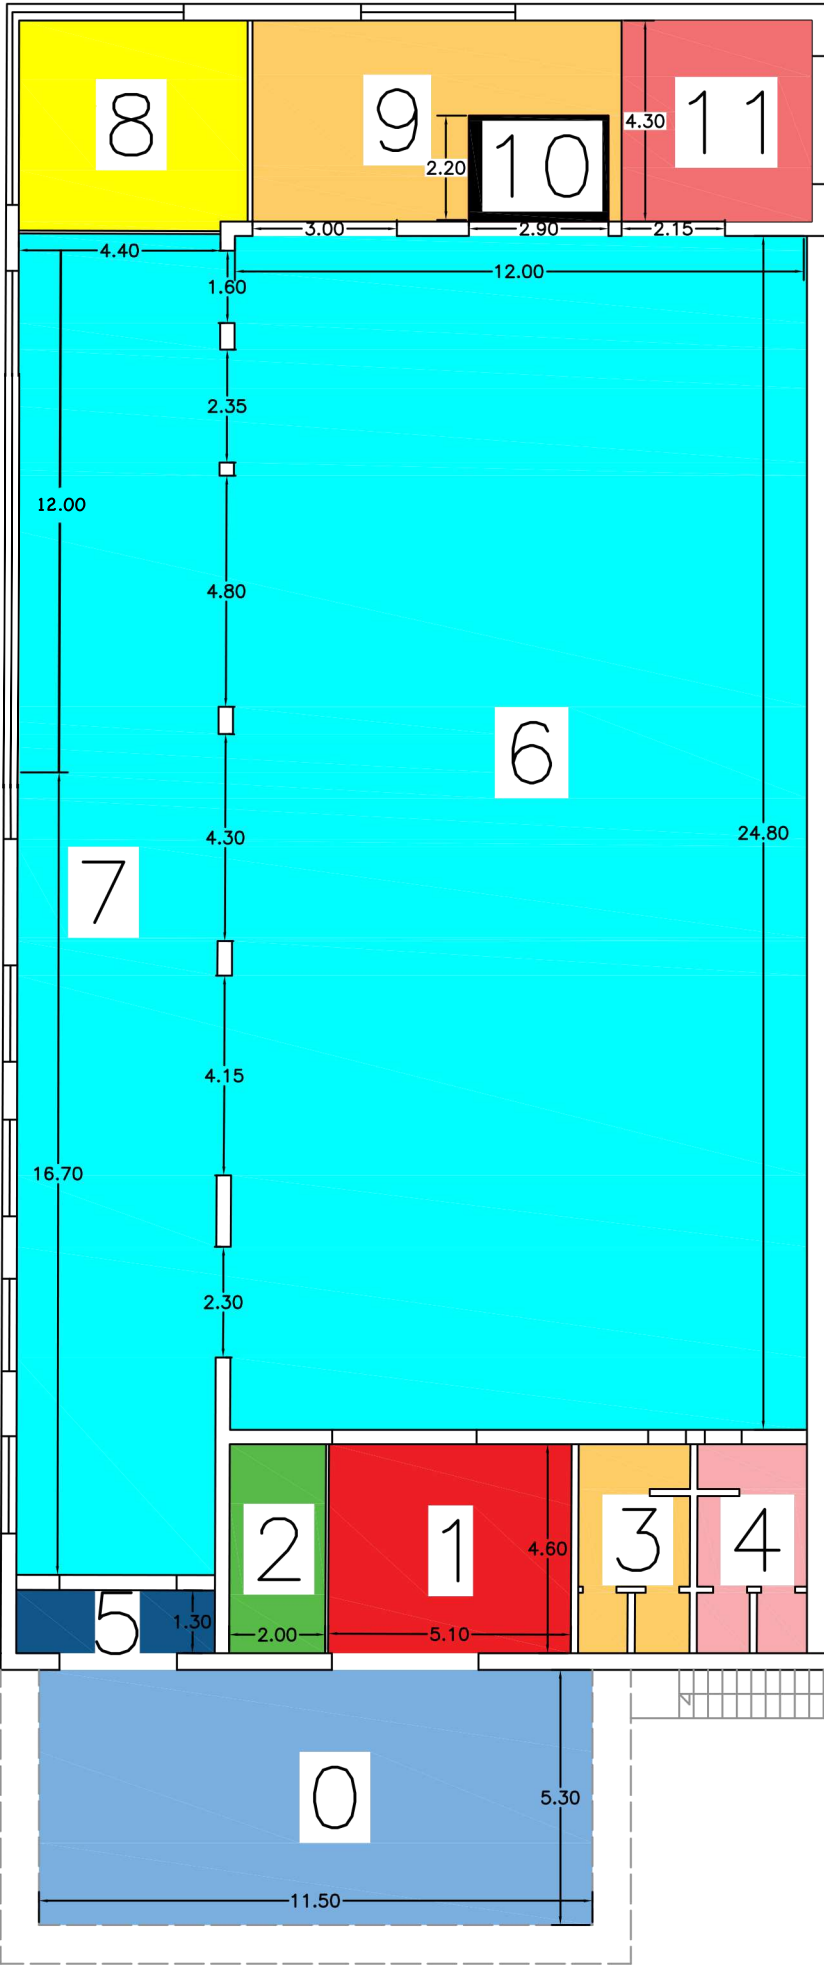

ARENA 450 MQ

- 0** INGRESSO/SMOKING AREA
- 1** INGRESSO PRINCIPALE
- 2** UFFICIO STORICO
- 3** TOILETTE UOMINI
- 4** TOILETTE DONNE
- 5** INGRESSO SECONDARIO
- 6** ARENA
- 7** GALLERIA
- 8** CUCINA
- 9** BACKSTAGE
- 10** PALCO
- 11** SALOTTO DELLE GABBIE

LOFT 200 MQ

- 12** CUCINA
- 13** LOFT
- 14** AMERICAN BAR
- 15** AREA DISCO